


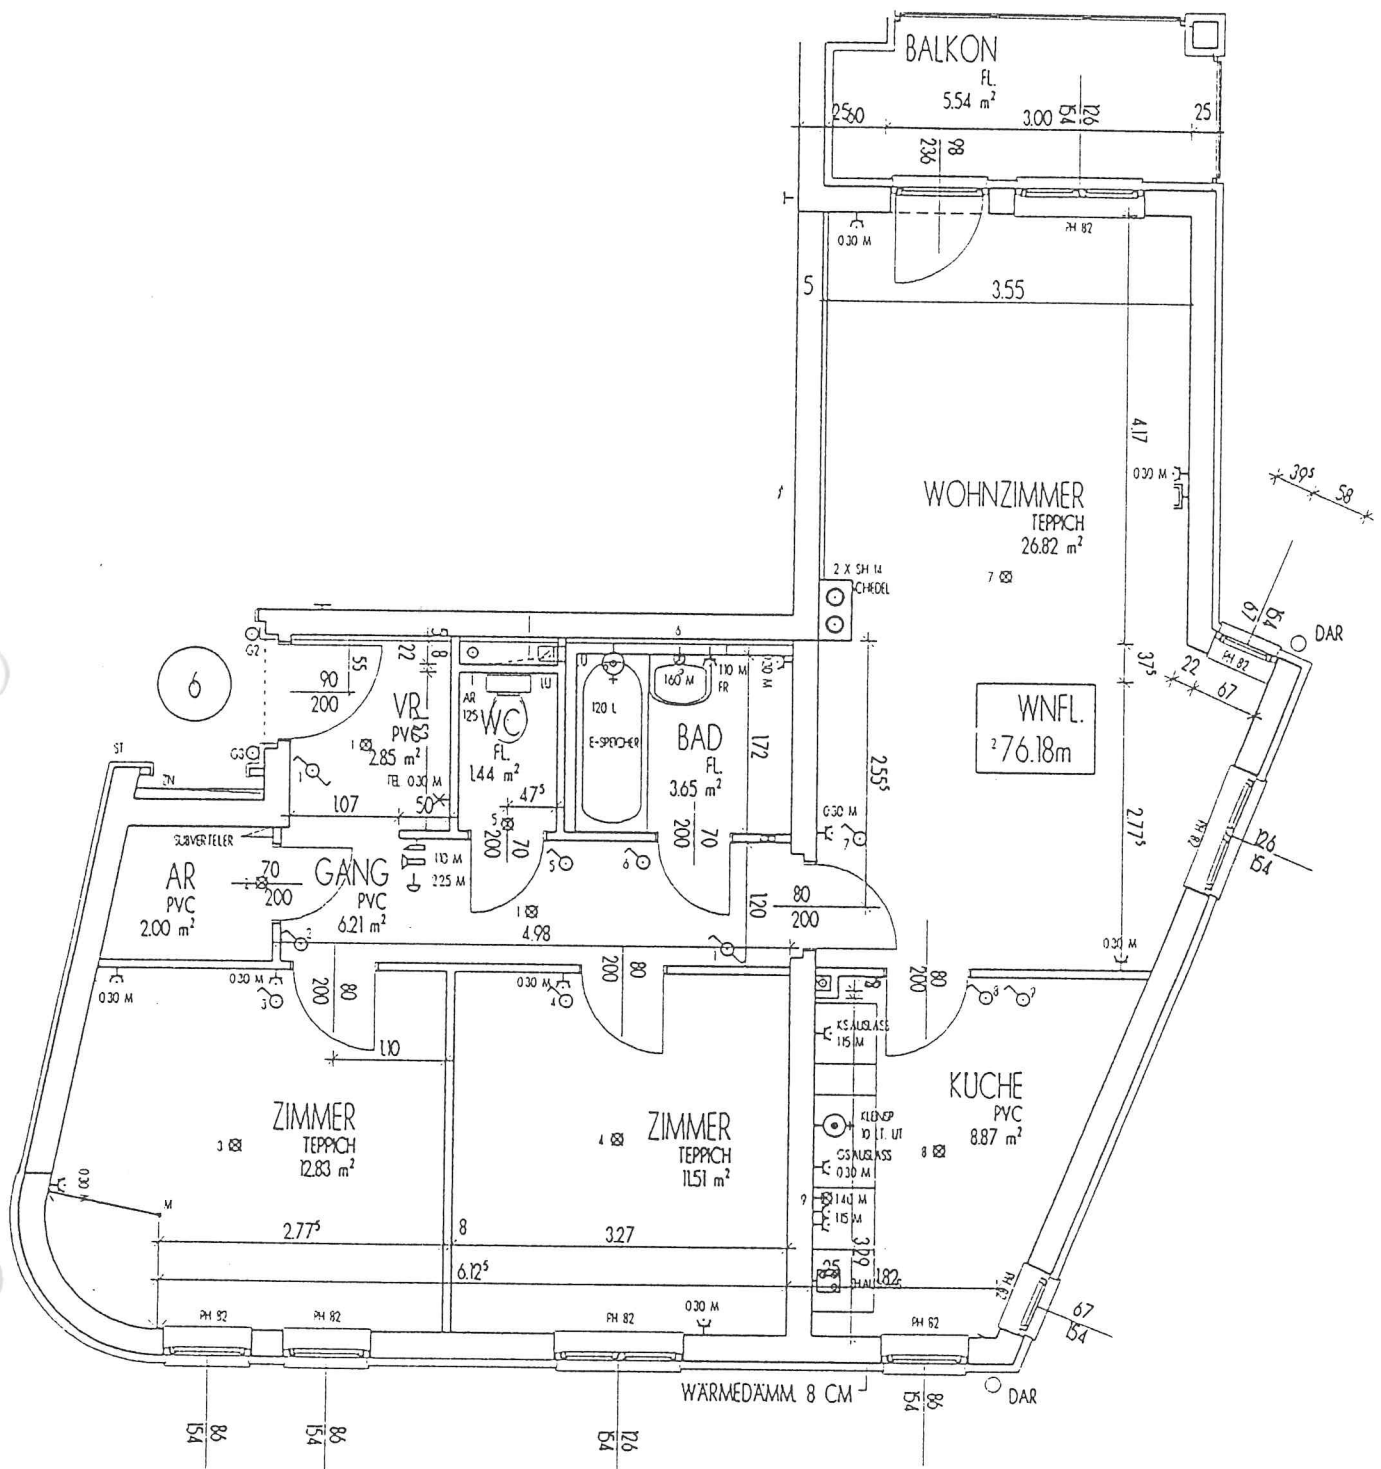

Waidhofen/YBBS, Zell-Arzberg
 Haus 6 u. 7
 1. OBERGESCHOSS
 Wohnung 6
 M 1 : 75

ACHTUNG : PLANMASSE SIND ROHBAUMASSE