WETTBEWERB Wohnen am Zöllbach

255 473

Lageplan 1:500

Erdgeschoss 1:500
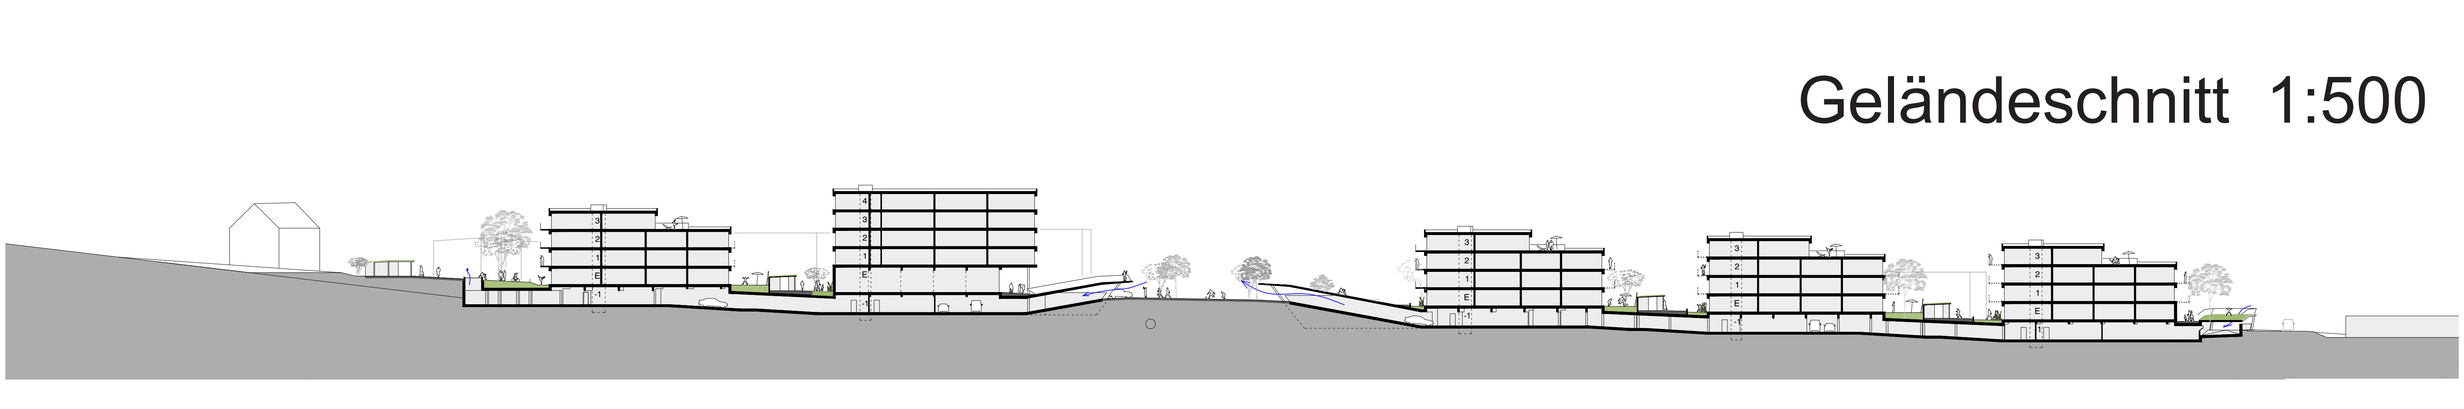
Geländeschnitt 1:500