



Hausgrundrisse 1:500




Wohnungstypen 1:200

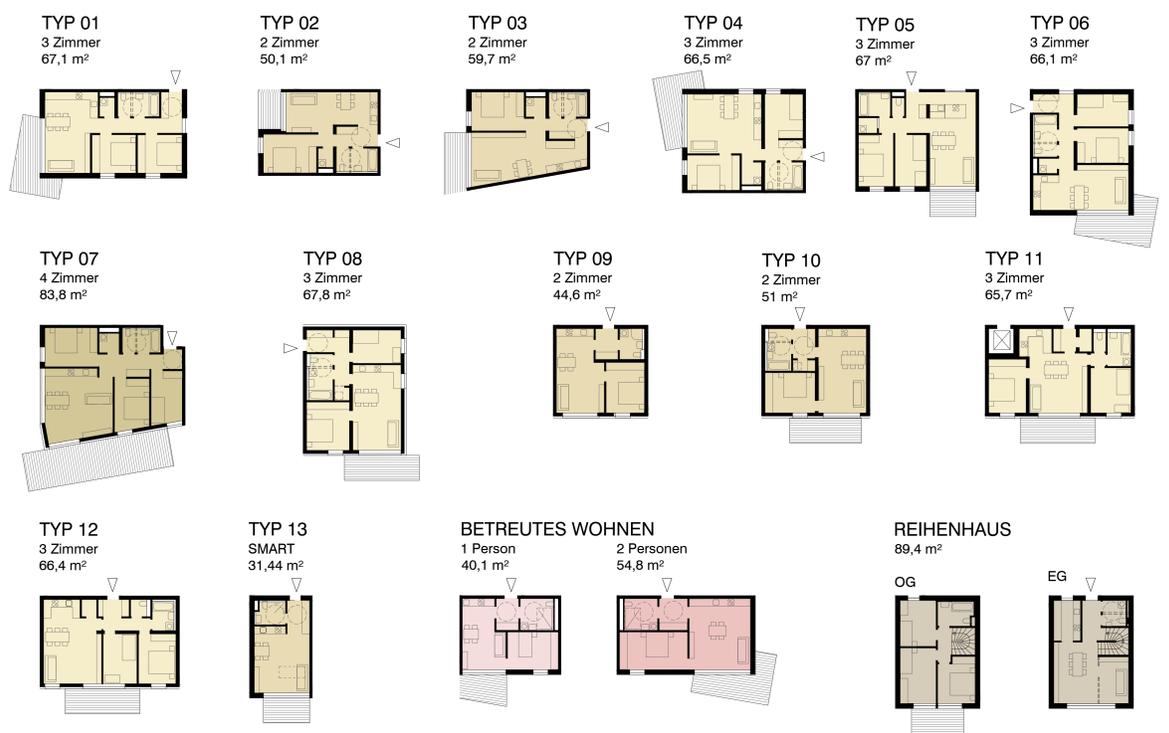

Ansicht Hermann-Löns-Straße 1:500

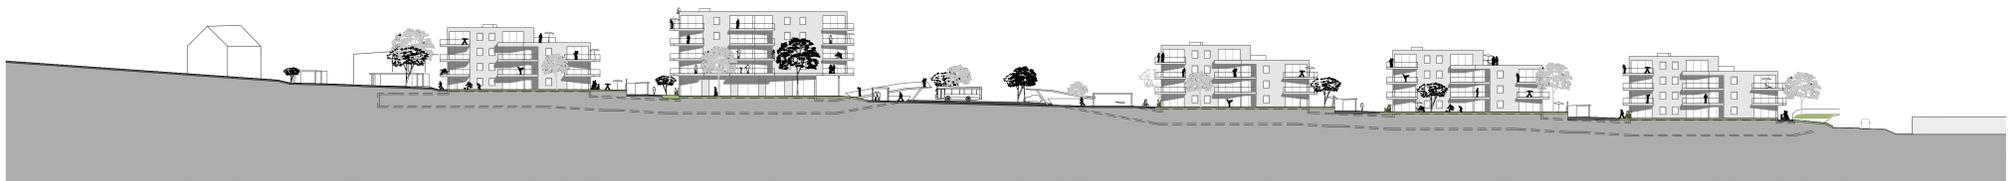


Schnitt B-B 1:500

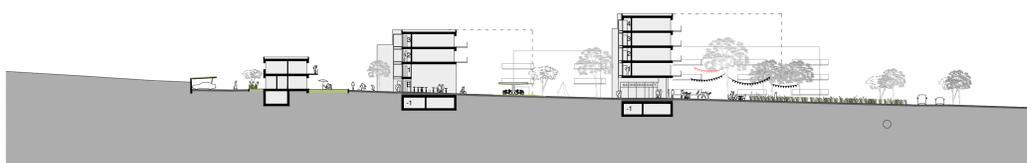

Schnitt C-C 1:500



Strukturplan 1:2000

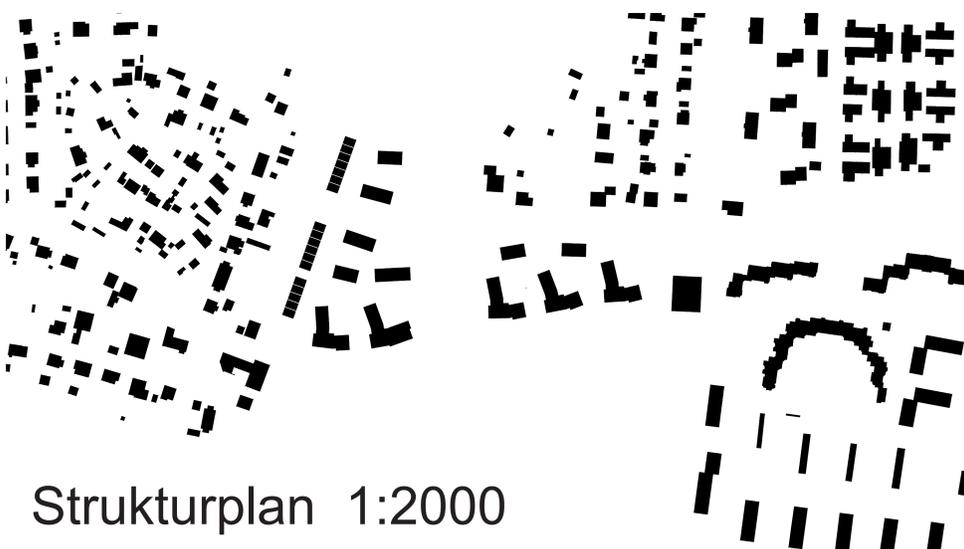

Tiefgarage/UG 1:1000

