





OBERGESCHOSS

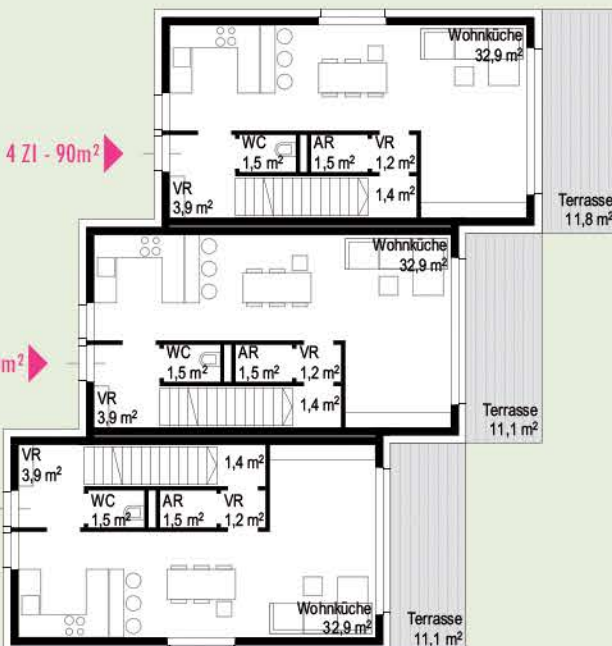


ERDGESCHOSS

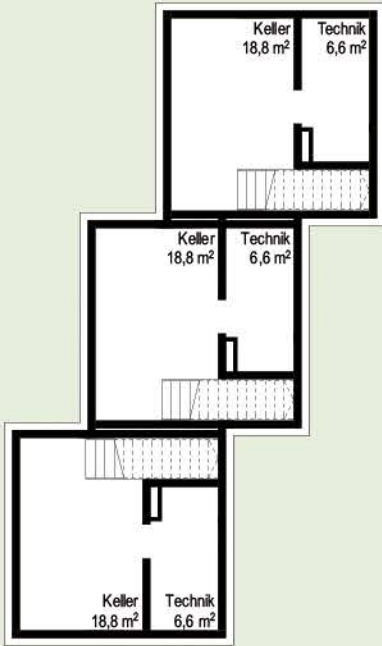


TYP A
KELLERGESCHOSS
3 * 4-Zi zu 90m²




TYP B
REGELGESCHOSS
2 * 2-Zi zu 55m²
3 * 2-Zi zu 43m²

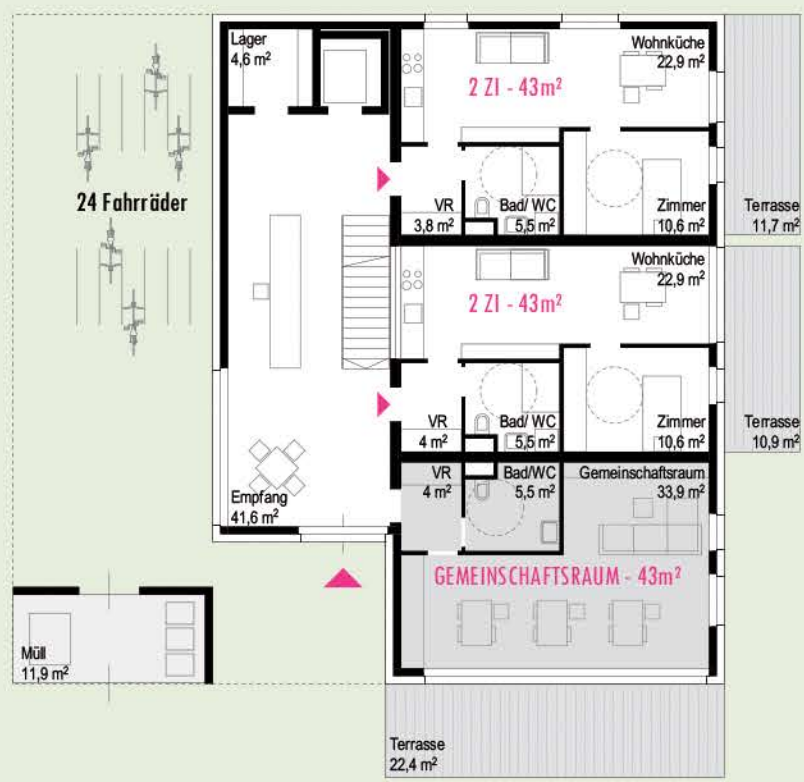


TYP B
ERDGESCHOSS
GEMEINSCHAFTSRAUM 43m²
2 * 2-Zi zu 43m²

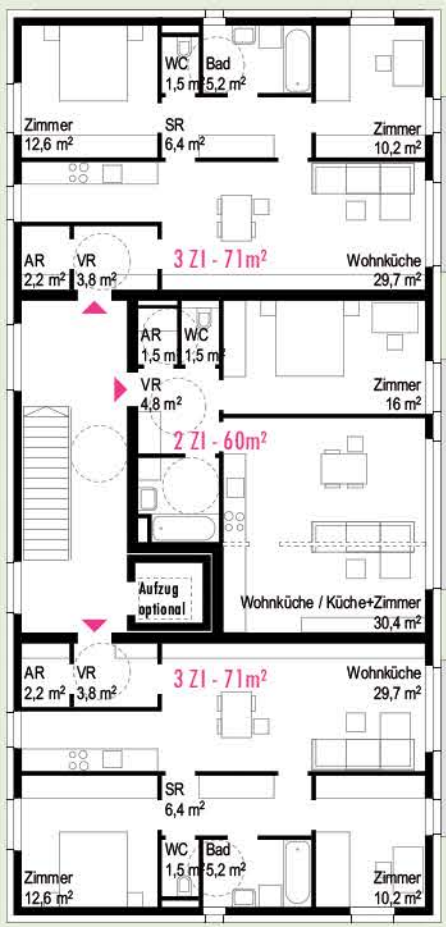


TYP C2
ERDGESCHOSS u.
REGELGESCHOSS
2 * 3-Zi zu 71m²
1 * 1-Zi zu 60m²

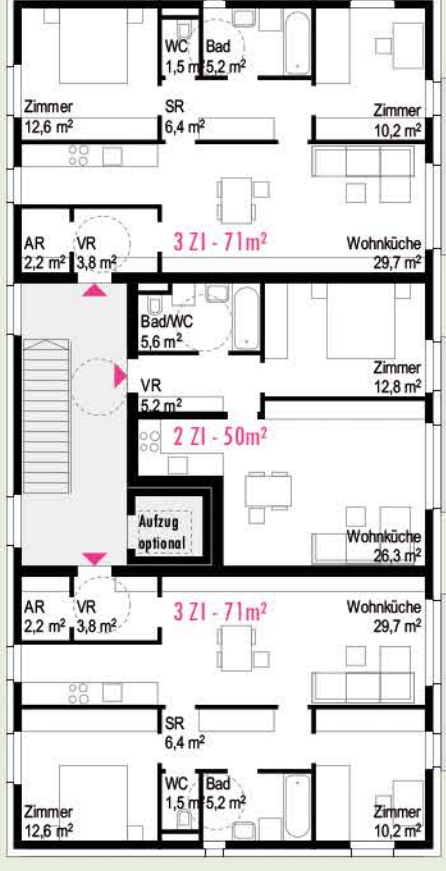

TYP C1
ERDGESCHOSS u.
REGELGESCHOSS
2 * 3-Zi zu 71m²
1 * 2-Zi zu 50m²

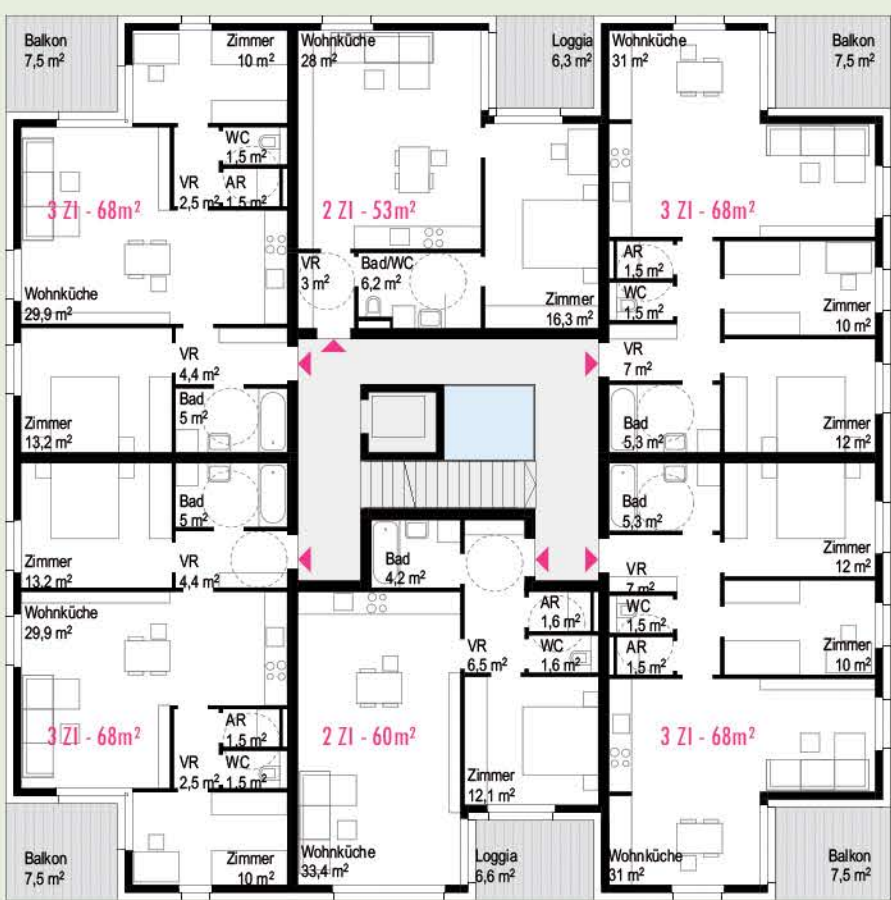


TYP D
REGELGESCHOSS
4 * 3-Zi zu 68m²
1 * 2-Zi zu 68m²
1 * 2-Zi zu 53m²

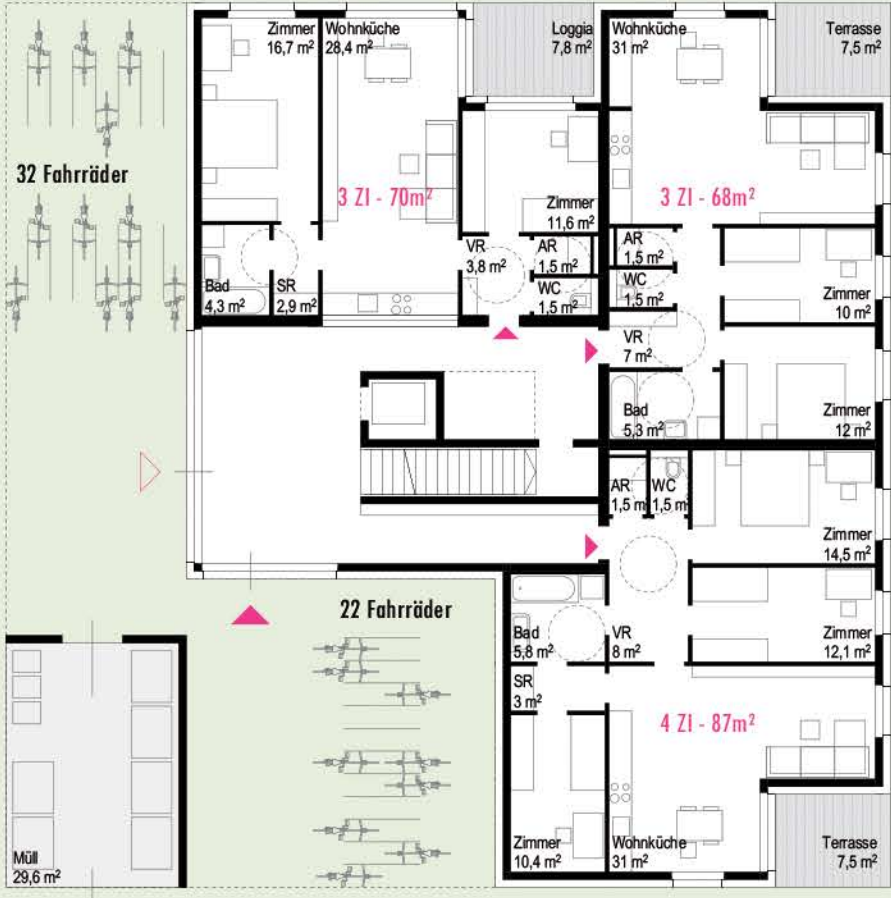


TYP D
ERDGESCHOSS
1 * 3-Zi zu 68m²
1 * 3-Zi zu 70m²
1 * 4-Zi zu 87m²

WOHNUNGSTYOLOGIE OG/RG

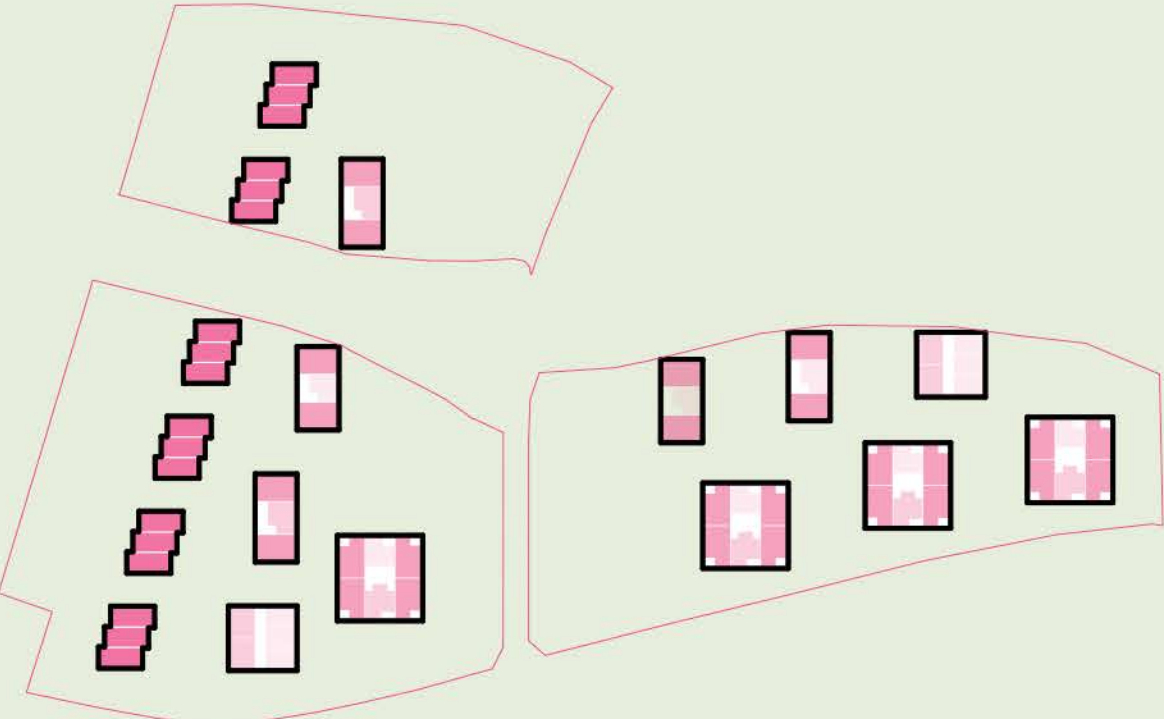

WOHNUNGSTYOLOGIE EG

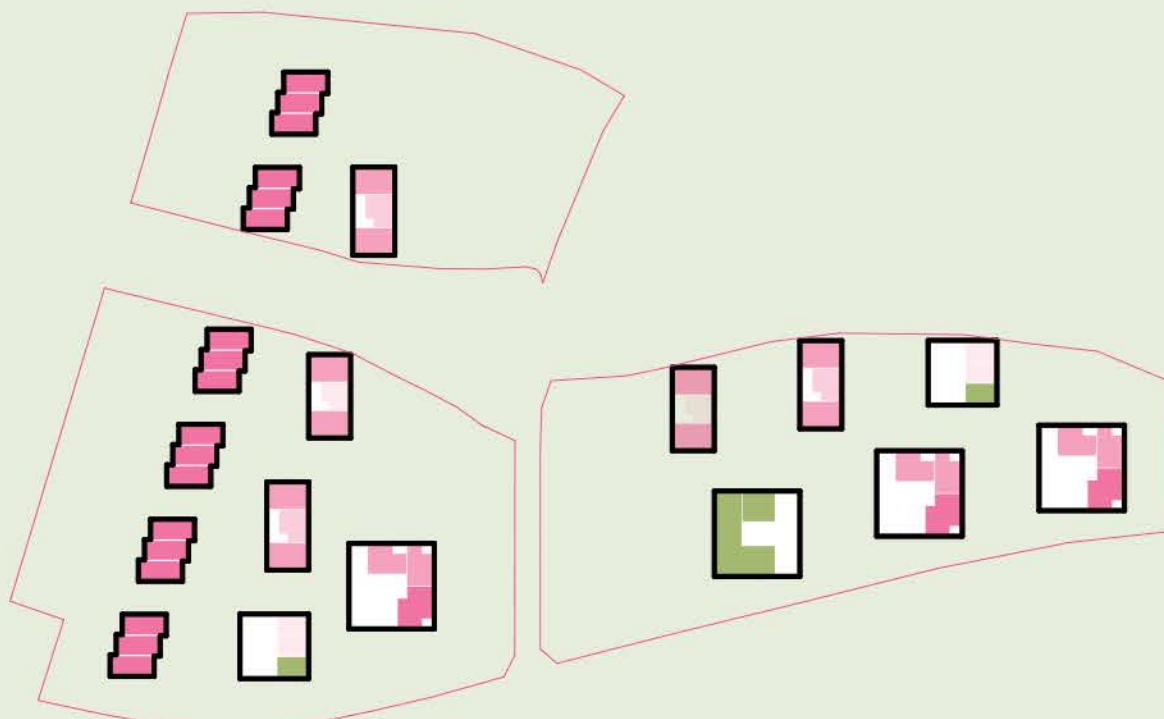

BETREUTES WOHNEN

2 Zimmer - 43m²:	16 Stk
2 Zimmer - 55m²:	8 Stk
gesamt:	24 Stk


WOHNUNGSSCHLÜSSEL

2 Zimmer - 50-53m²:	21 Stk	13%
2 Zimmer - 60m²:	24 Stk	15%
3 Zimmer - 68-71m²:	96 Stk	59%
4 Zimmer - 87m²:	3 Stk	2%
Reihenhäuser - 90m²:	18 Stk	11%
gesamt:	162 Stk	100%
Betreutes Wohnen:	24 Stk	
Wohnungen gesamt:	186 Stk	



Tiefgarage Baufeld B1

51 Stellplätze
51 Kellerabteile
3 Technikräume

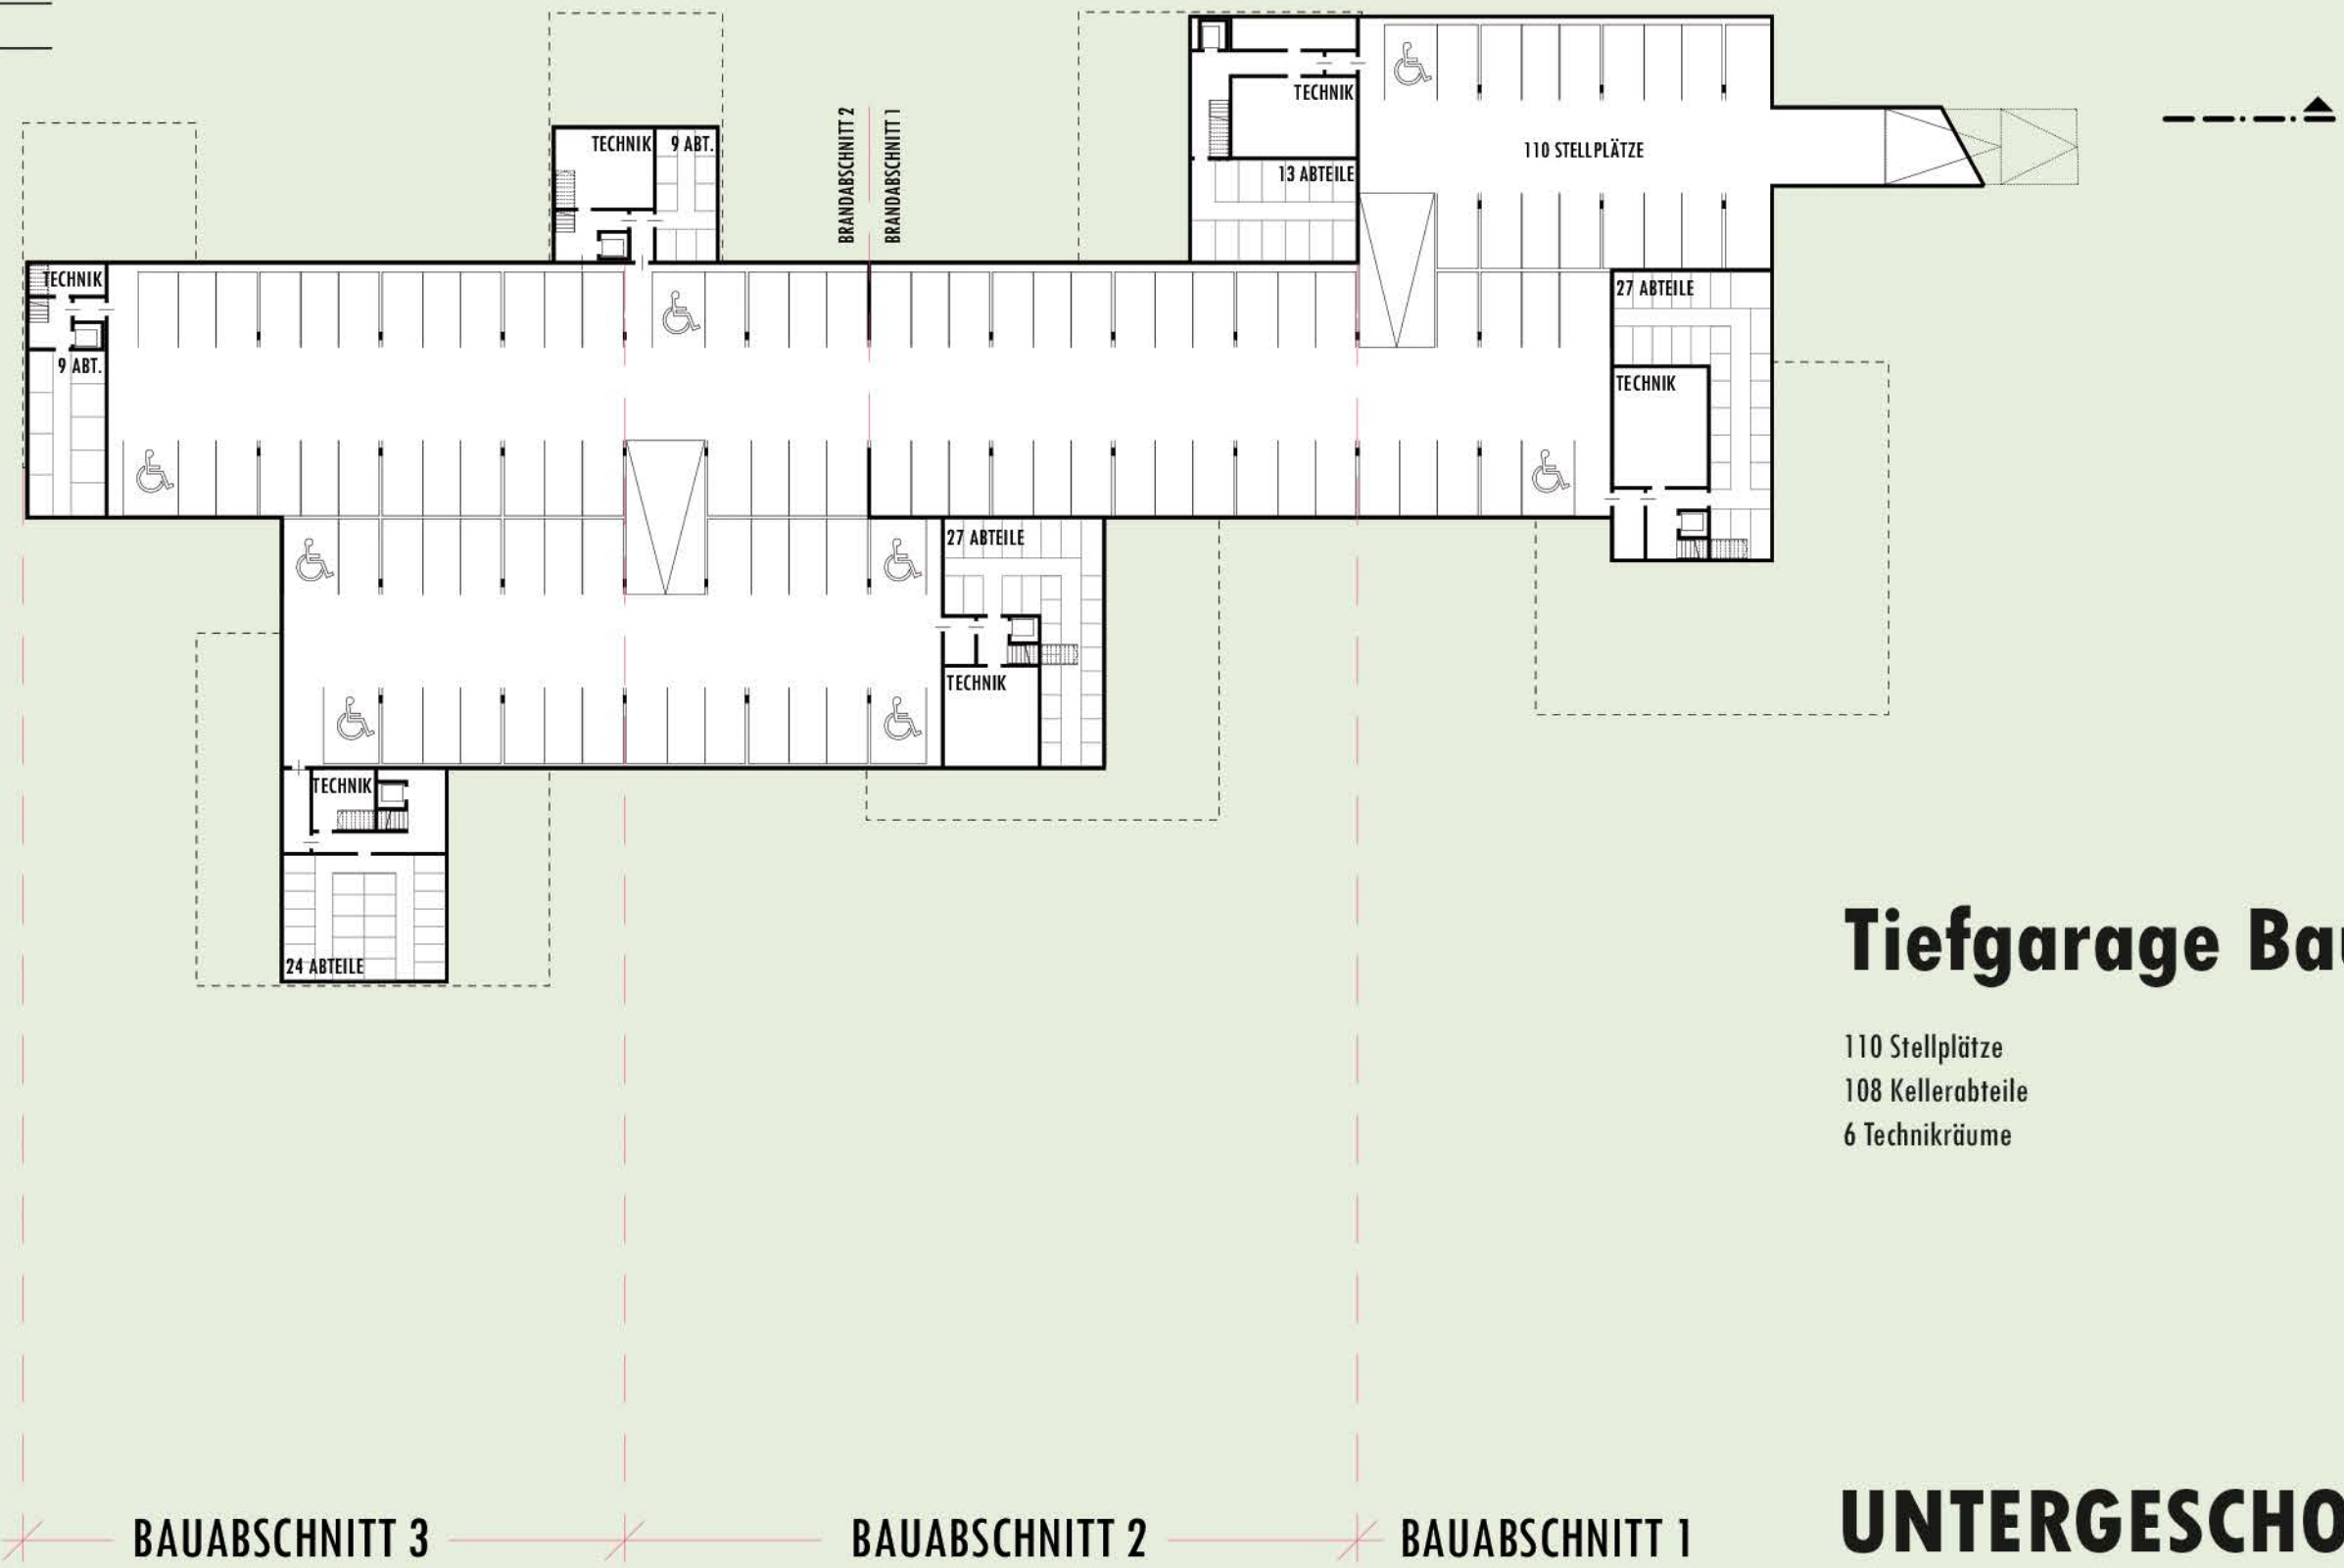

Tiefgarage Baufeld A

110 Stellplätze
108 Kellerabteile
6 Technikräume

UNTERGESCHOSS 1:500



1.OBERGESCHOSS / REGELGESCHOSS 1:500

ANSICHT 1:500