



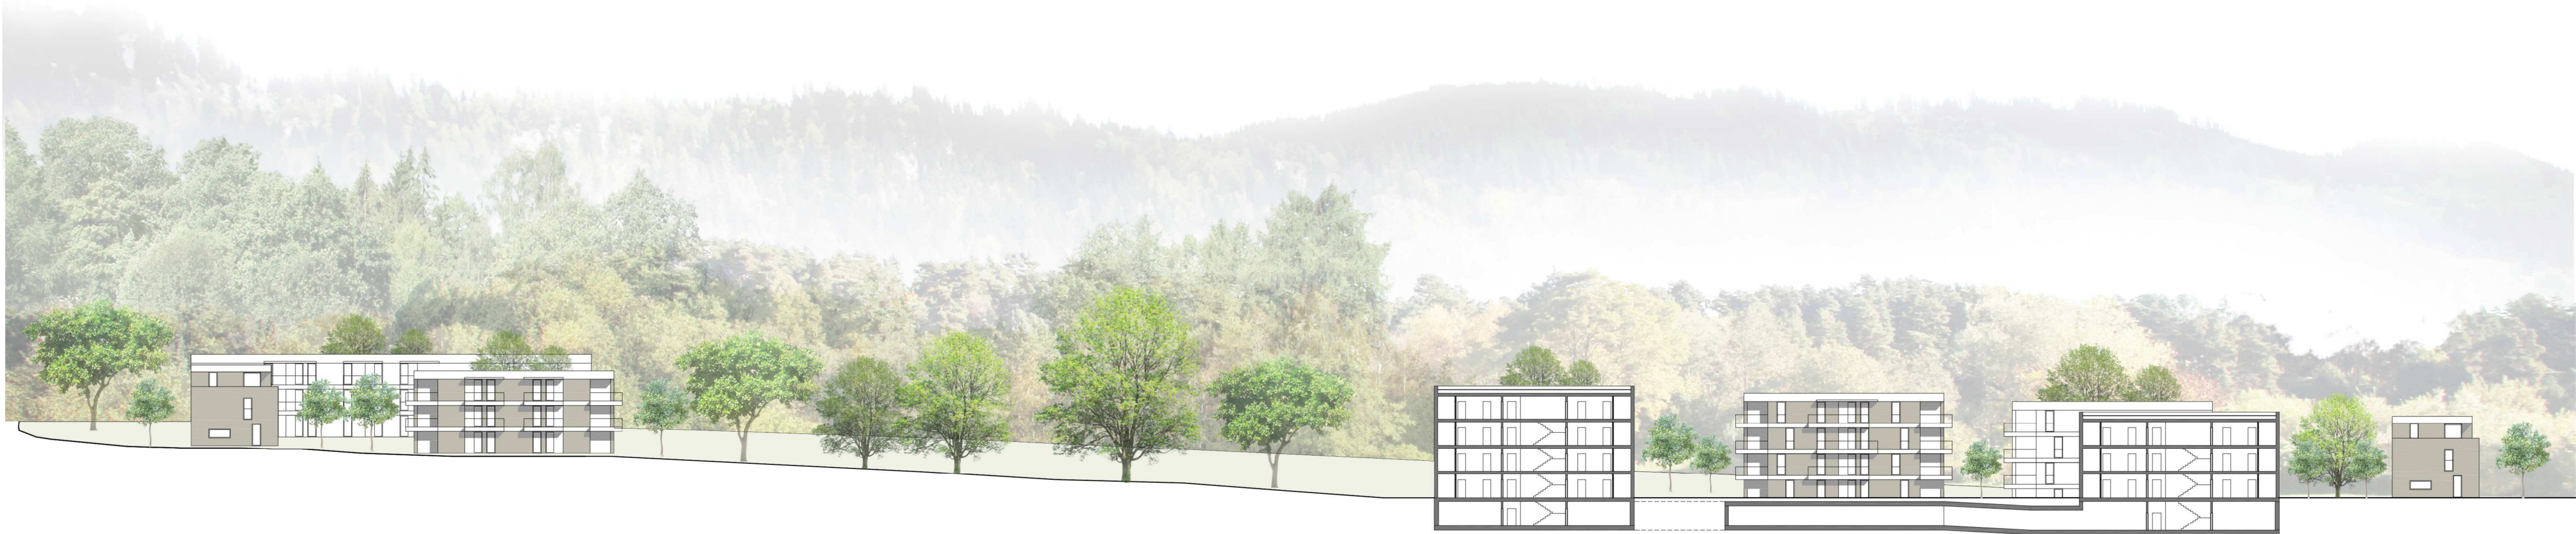


3-Spänner Typ 1 Regelgeschoß (EG-OG3/4)

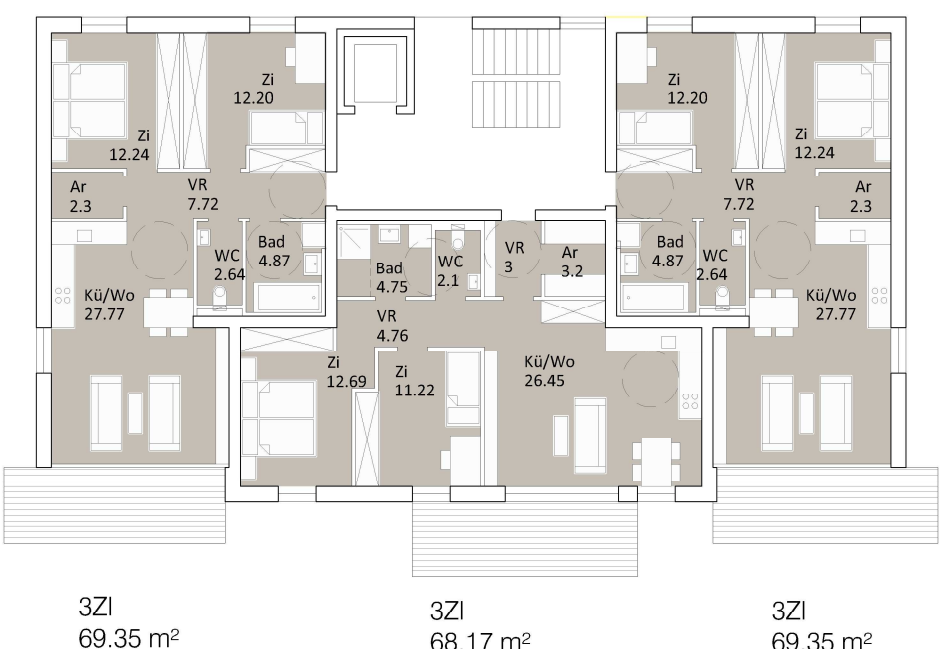


3-Spänner Typ 2 Regelgeschoß (EG-OG3)




4-Spänner Regelgeschoß (EG-OG3/4)

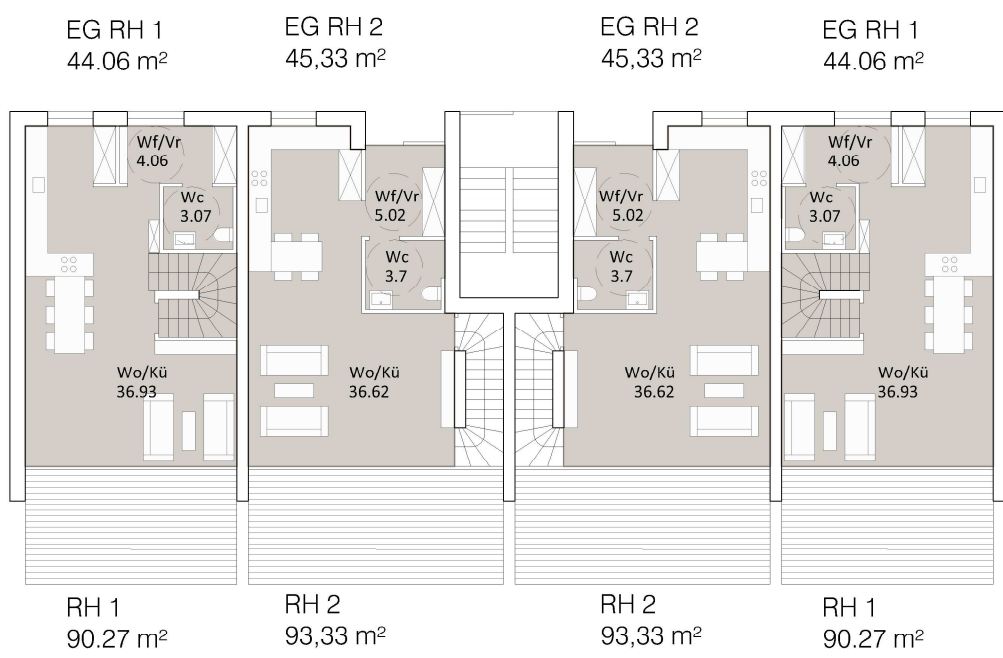

Reihenhaus Erdgeschoß

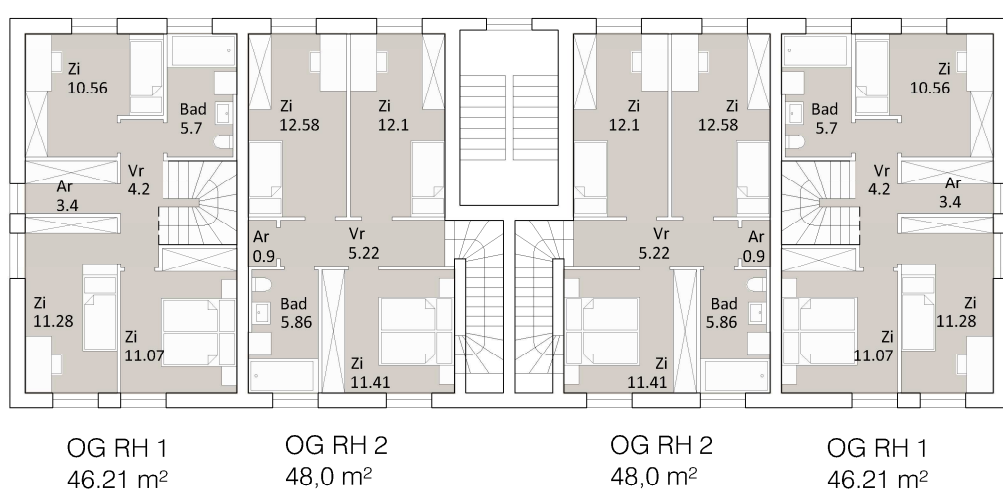


Reihenhaus 1.Obergeschoß

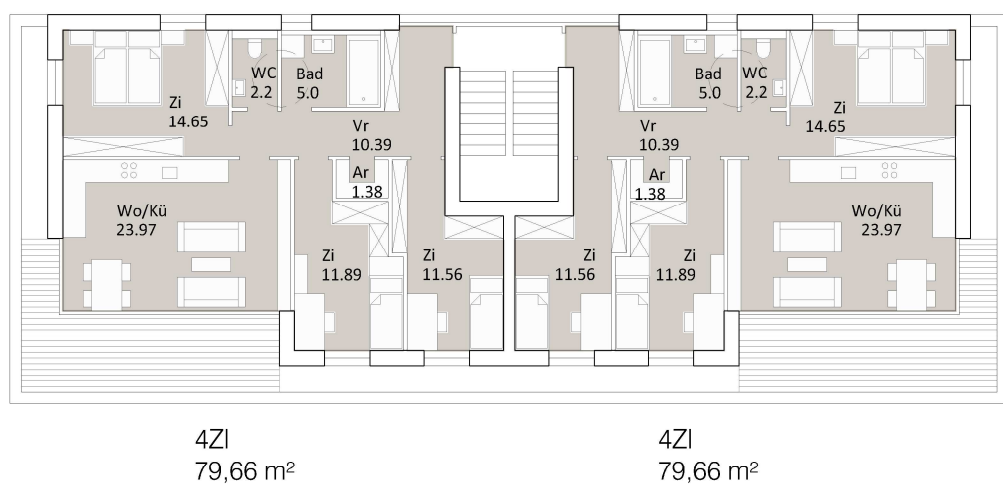

Reihenhaus Penthaus



Betreutes Wohnen Erdgeschoß

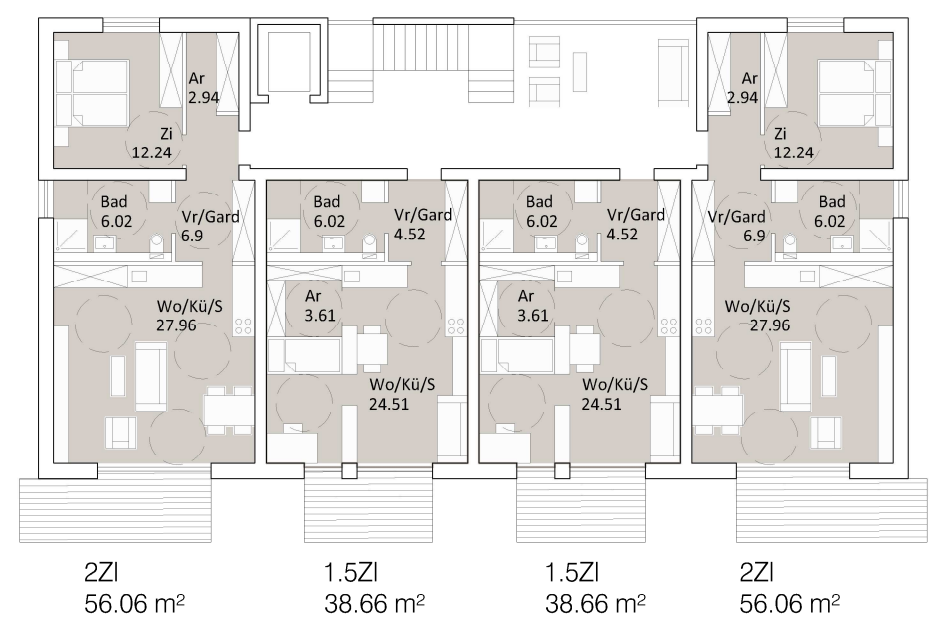

Betreutes Wohnen Regelgeschoß

WOHNUNGSTYPEN M 1:200



REGELGESCHOSS M 1:500



TIEFGARAGE VARIANTE 1 - 1 Ein-/Ausfahrt M 1:500



ERDGESCHOSS M 1:500



TIEFGARAGE VARIANTE 2 - 2 Ein-/Ausfahrten M 1:500